


# ŁADOWISKO „ŚWIDNICA”

## PLAN ŁADOWISKA

SKALA 1:2500

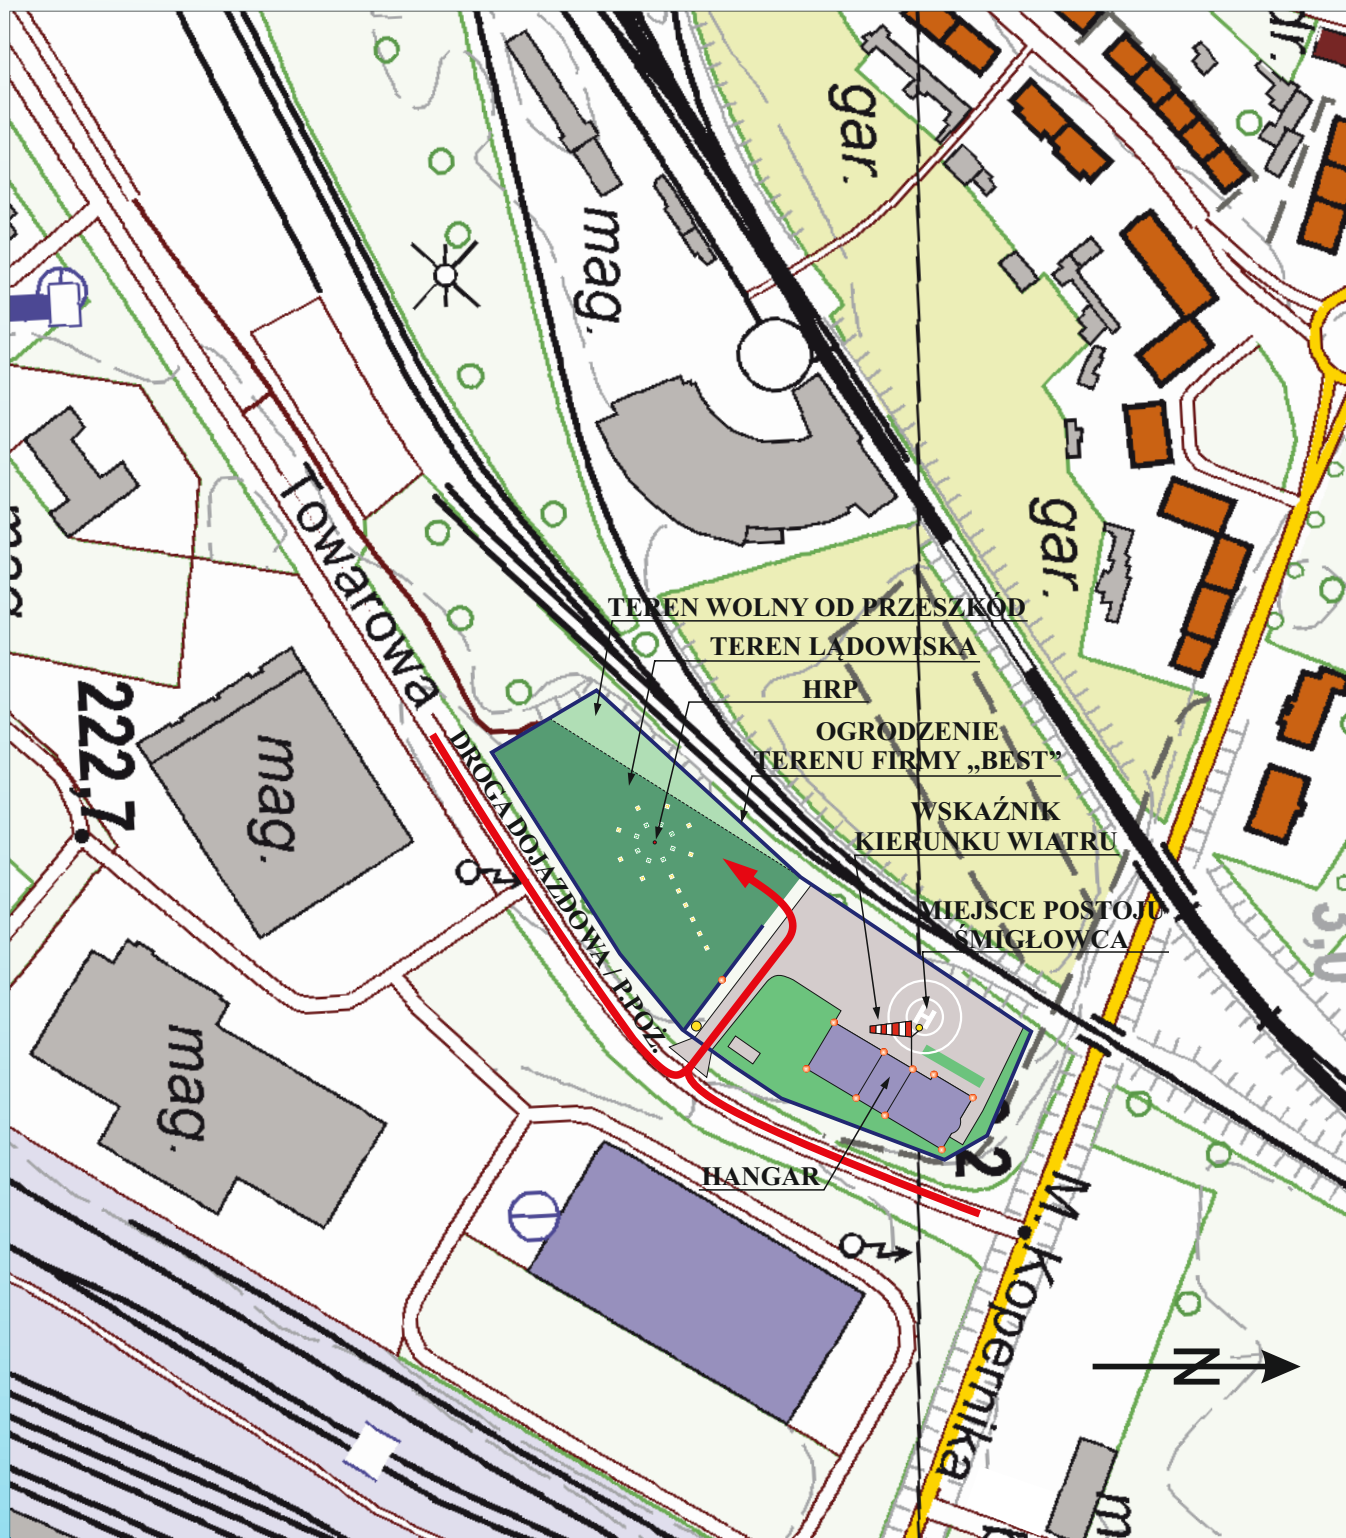

<b>„BEST” SYSTEMY GRZEWCZE PHU MARIUSZ KOBA UL. TOWAROWA 15 58-100 ŚWIDNICA</b>	
NAZWA OPRACOWANIA <b>INSTRUKCJA OPERACYJNA ŁADOWISKA „ŚWIDNICA”</b>	
NAZWA RYSUNKU <b>PLAN ŁADOWISKA</b>	SKALA <b>1:2500</b>
OPRACOWAŁ <b>inż. instr pil. Jerzy Wróbel</b>	DATA <b>10.09.2019</b>

podpis