



Lądowisko „Świdnica”

Profile pól wznoszenia i podejścia

Przekrój podłużny dla strefy startu oraz końcowego podejścia na kierunkach 64° - 244°

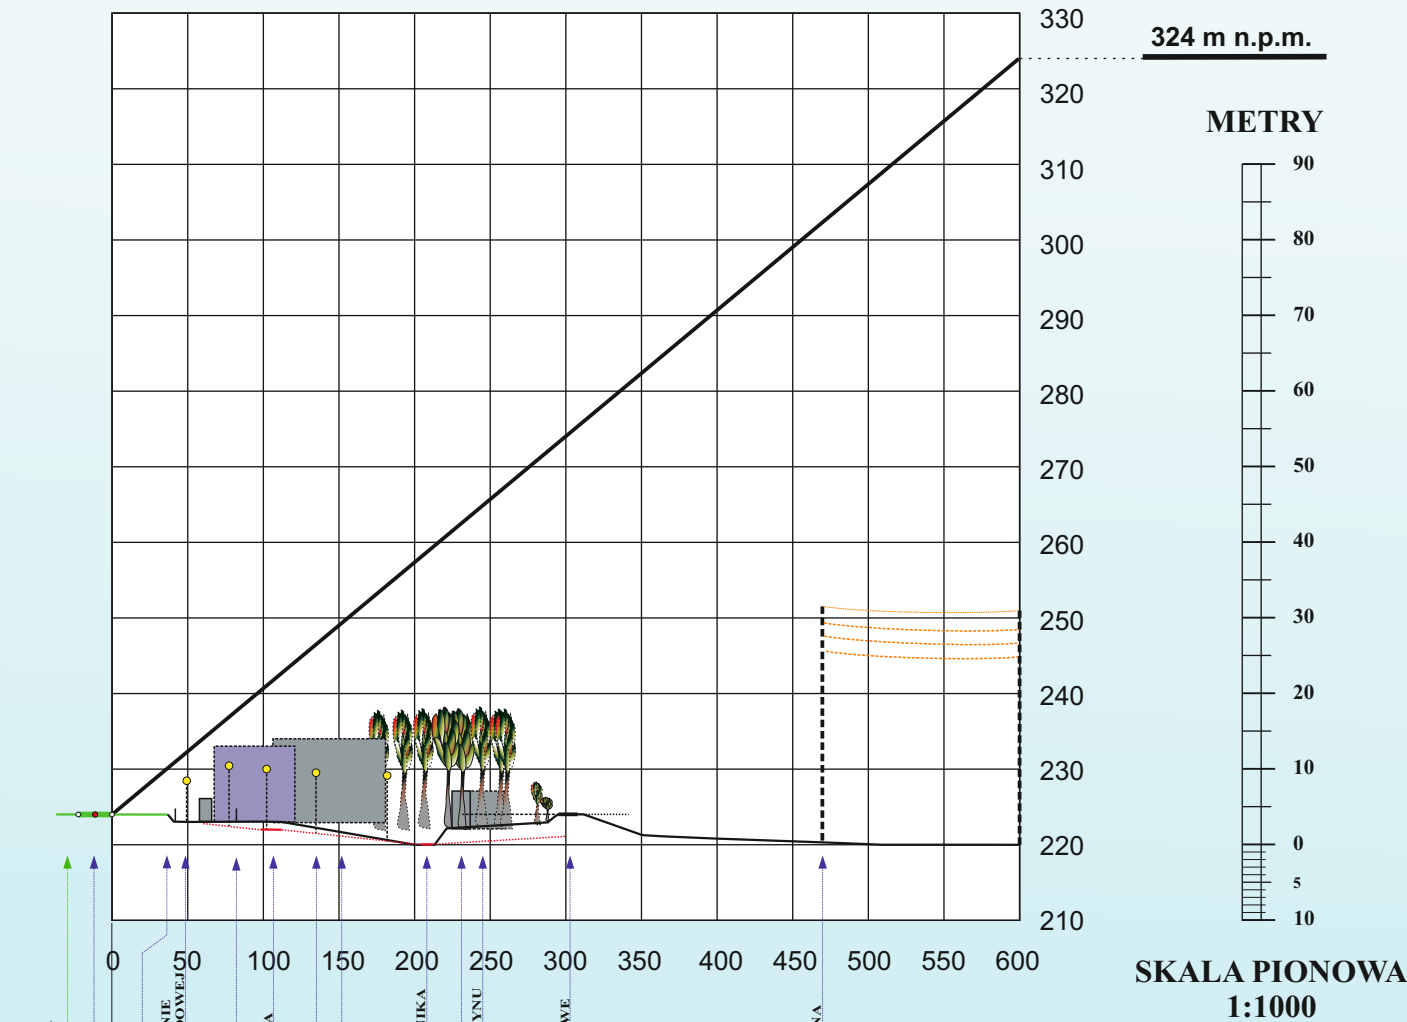

HRP
50°50'17"N
016°30'55"E
ELEV 224 m n.p.m.
(734 ft)

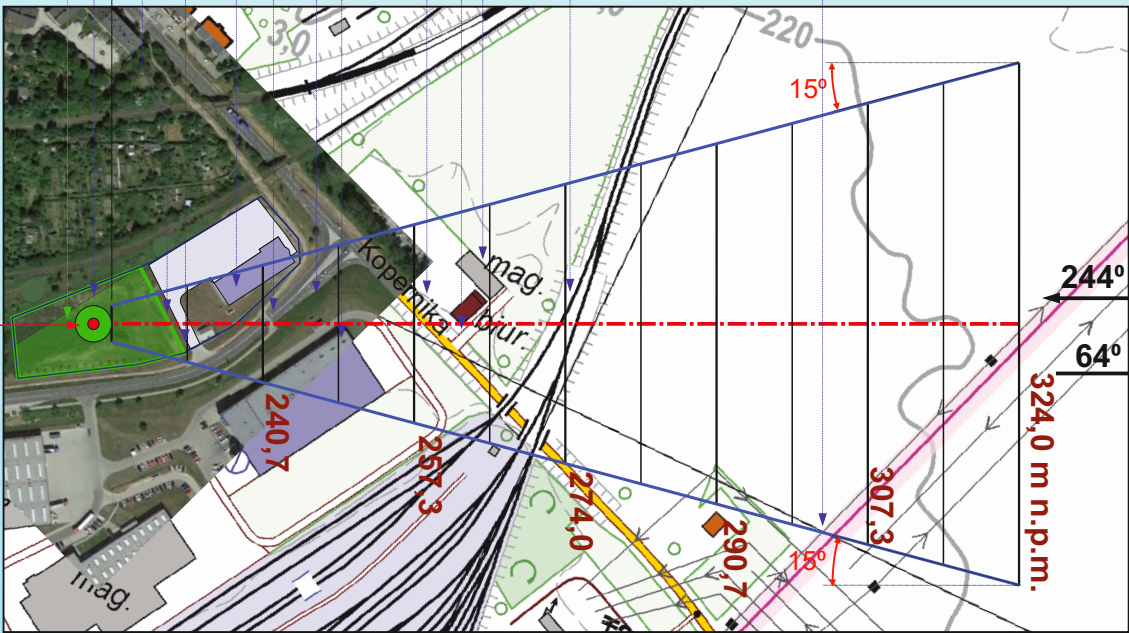

„BEST” SYSTEMY GRZEWCZE PHU MARIUSZ KOBA UL. TOWAROWA 15 58-100 ŚWIDNICA	
NAZWA OPRACOWANIA INSTRUKCJA OPERACYJNA LĄDOWISKA „ŚWIDNICA”	
NAZWA RYSUNKU PROFILE PÓL WZNOSZENIA I PODEJŚCIA DLA KIERUNKU STARTU/LĄDOWANIA 64°/244°	SKALA 1:5000/ 1:1000
OPRACOWAŁ inż. instr pil. Jerzy Wróbel	DATA 10.09.2019