


LĄDOWISKO „ŚWIDNICA”


PRZEKRÓJ POPRZECZNY NA KIERUNKACH
DO STARTU 15⁰ ORAZ LĄDOWANIA 195⁰

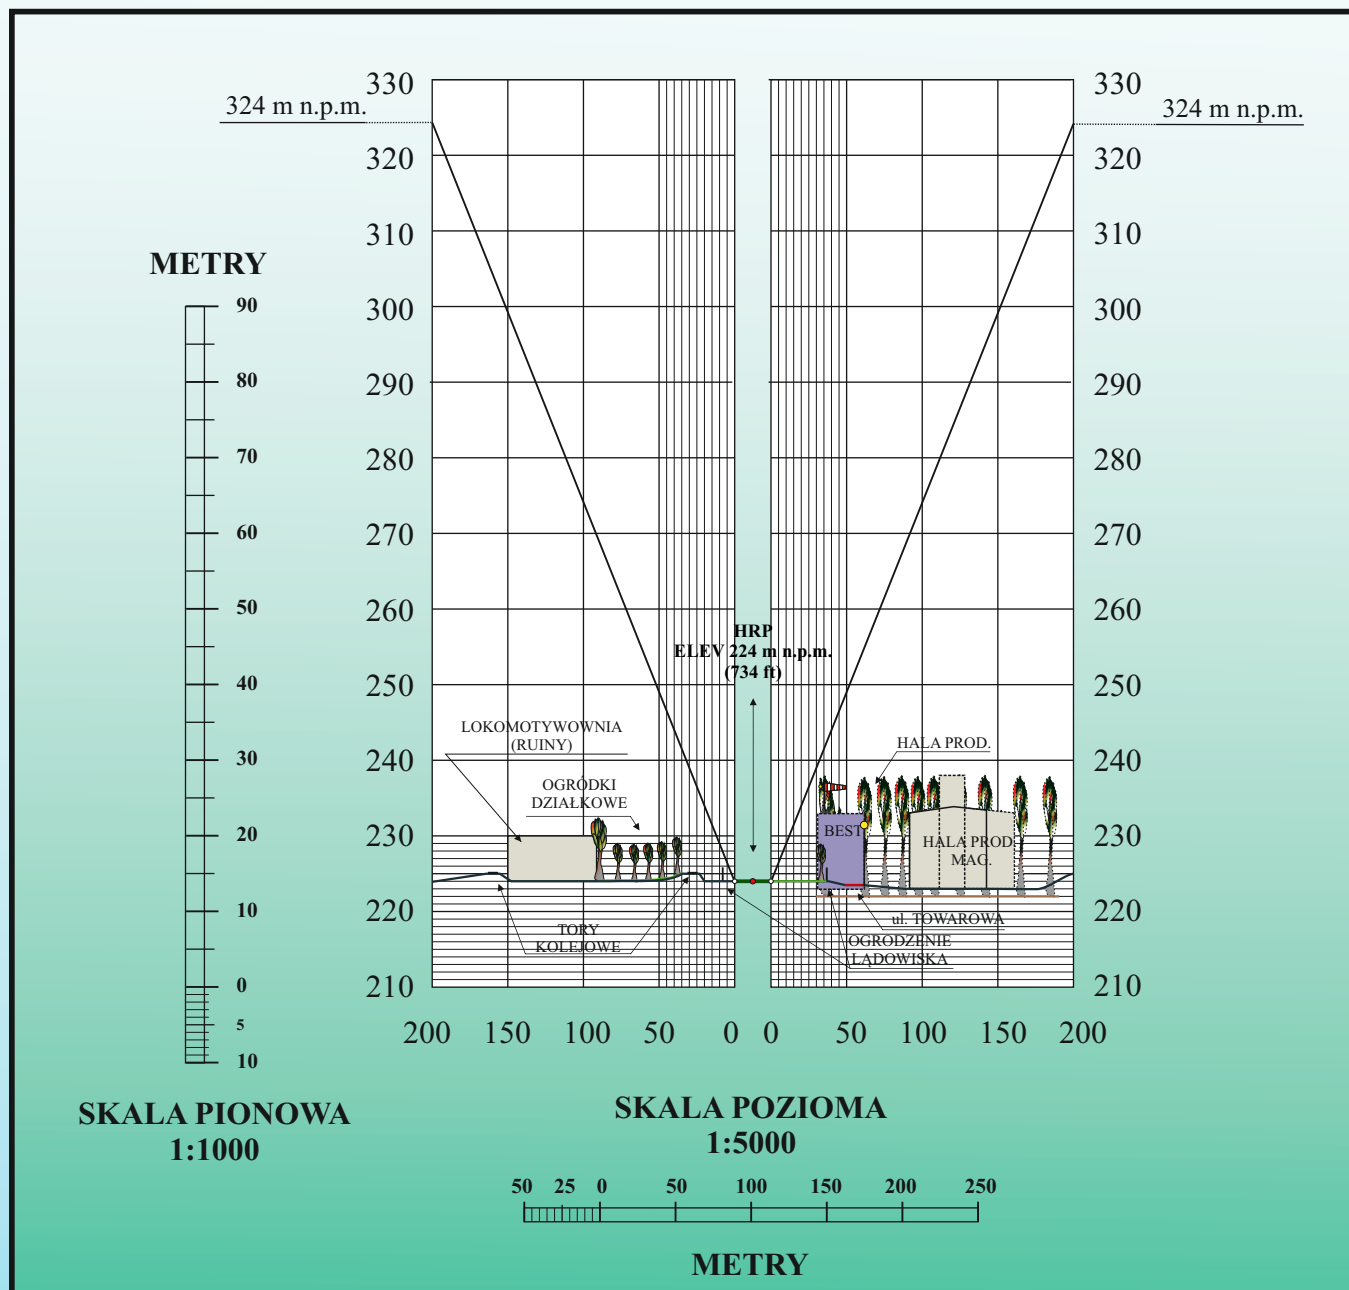

„BEST” SYSTEMY GRZEWcze PHU MARIUSZ KOBA UL. TOWAROWA 15 58-100 ŚWIDNICA	
NAZWA OPRACOWANIA INSTRUKCJA OPERACYJNA LĄDOWISKA „ŚWIDNICA”	
NAZWA RYSUNKU PRZEKRÓJ POPRZECZNY NA KIERUNKACH STARTU 15⁰ ORAZ LĄDOWANIA 195⁰	SKALA 1:5000/ 1:1000
OPRACOWAŁ inż. instr pil. Jerzy Wróbel	DATA 10.09.2019

LĄDOWISKO „ZGORZELEC”

PRZEKRÓJ POPRZECZNY NA KIERUNKACH
DO STARTU 120° I LĄDOWANIA 300°

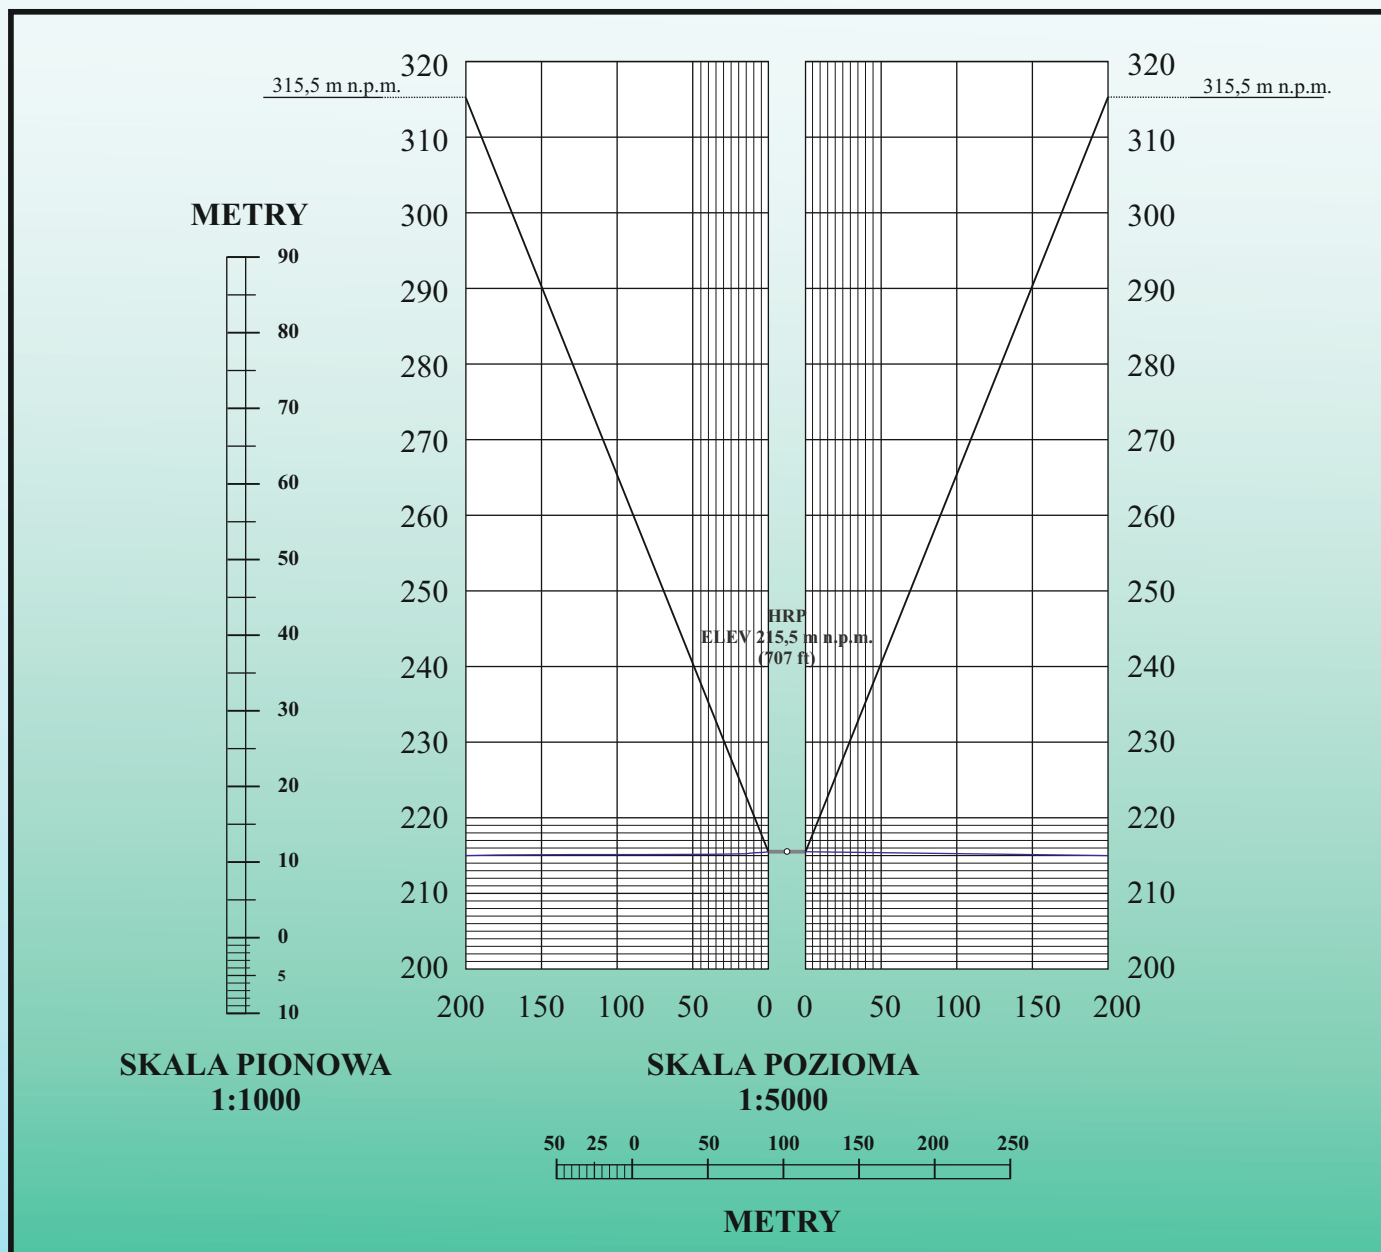

CITRONEX I ul. BOHATERÓW II AWP 64, 59-900 ZGORZELEC	
NAZWA OPRACOWANIA INSTRUKCJA OPERACYJNA LĄDOWISKA „ZGORZELEC”	
NAZWA RYSUNKU PRZEKRÓJ POPRZECZNY NA KIERUNKACH DO STARTU 120° I LĄDOWANIA 300°	SKALA 1:5000/ 1:1000
OPRACOWAŁ inż. instr pil. Jerzy Wróbel	DATA 15.09.2016