


# LĄDOWISKO „ŚWIDNICA”

## SZKIC LĄDOWISKA

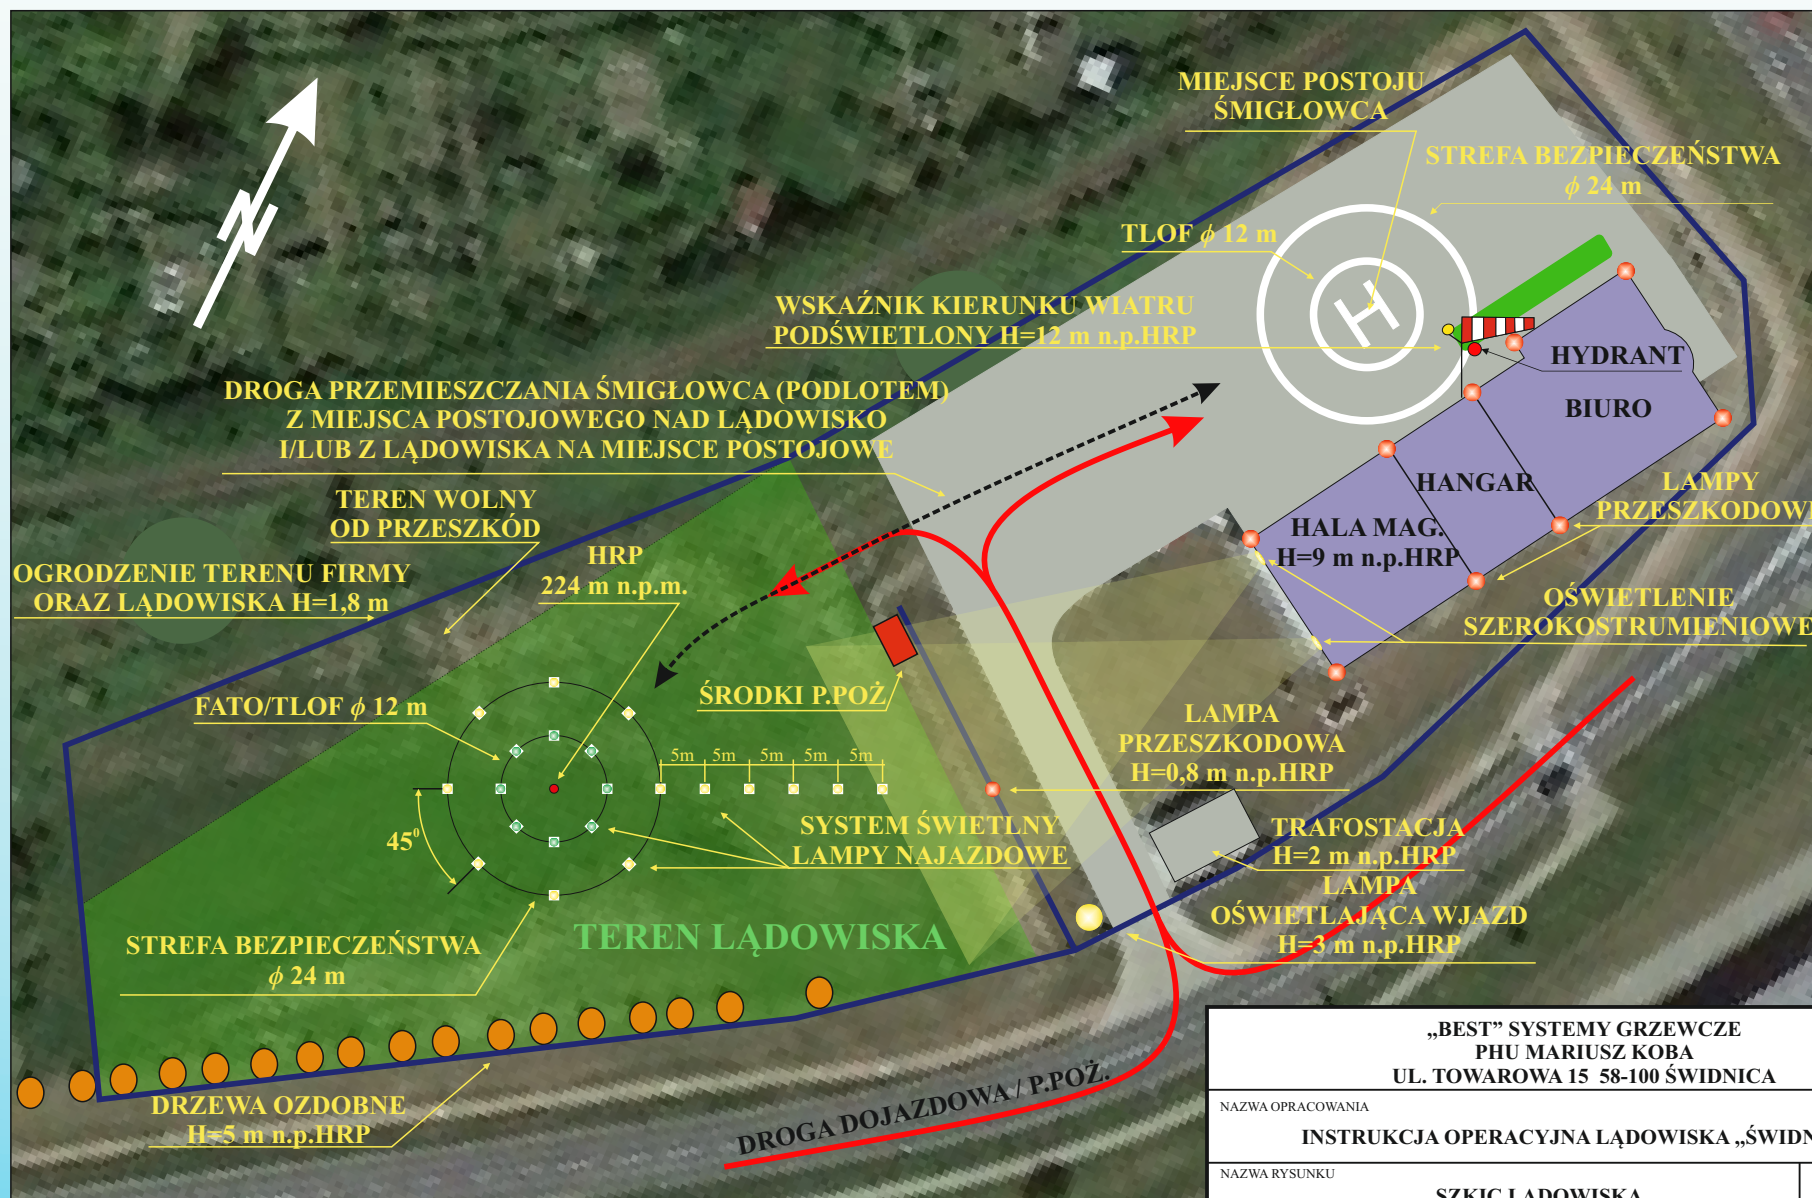

<p>„BEST” SYSTEMY GRZEWCZE PHU MARIUSZ KOBA UL. TOWAROWA 15 58-100 ŚWIDNICA</p>		
<p>NAZWA OPRACOWANIA <b>INSTRUKCJA OPERACYJNA LĄDOWISKA „ŚWIDNICA”</b></p>		
<p>NAZWA RYSUNKU <b>SZKIC LĄDOWISKA</b></p>	<p>SKALA -----</p>	
<p>OPRACOWAŁ <b>inż. instr pil. Jerzy Wróbel</b></p>	<p>podpis</p>	<p>DATA <b>10.09.2019</b></p>